



UL. FABRYCZNA 2
20-301 LUBLIN
TEL. 81 445 05 05
info@galadom.com.pl
www.galadom.pl

BUDYNEK MIESZKALNY JEDNORODZINNY
W ZABUDOWIE SZEREGOWEJ
LUBLIN, UL. KOSYNIERÓW

SEGMENT

2

BUDYNEK

2.1

ADRES: UL. KOSYNIERÓW 72b/2, DZ. NR EWID. 3/47


POWIERZCHNIA CAŁKOWITA NETTO 103,60 m²

POWIERZCHNIA LOKALU MIESZKALNEGO 88,27 m²

POWIERZCHNIA GARAŻU 15,33 m²

POWIERZCHNIA WSPÓLNA 11,91 m²

POWIERZCHNIE W BUDYNKU LICZONE SĄ W STANIE WYKOŃCZONYM TYNKAMI

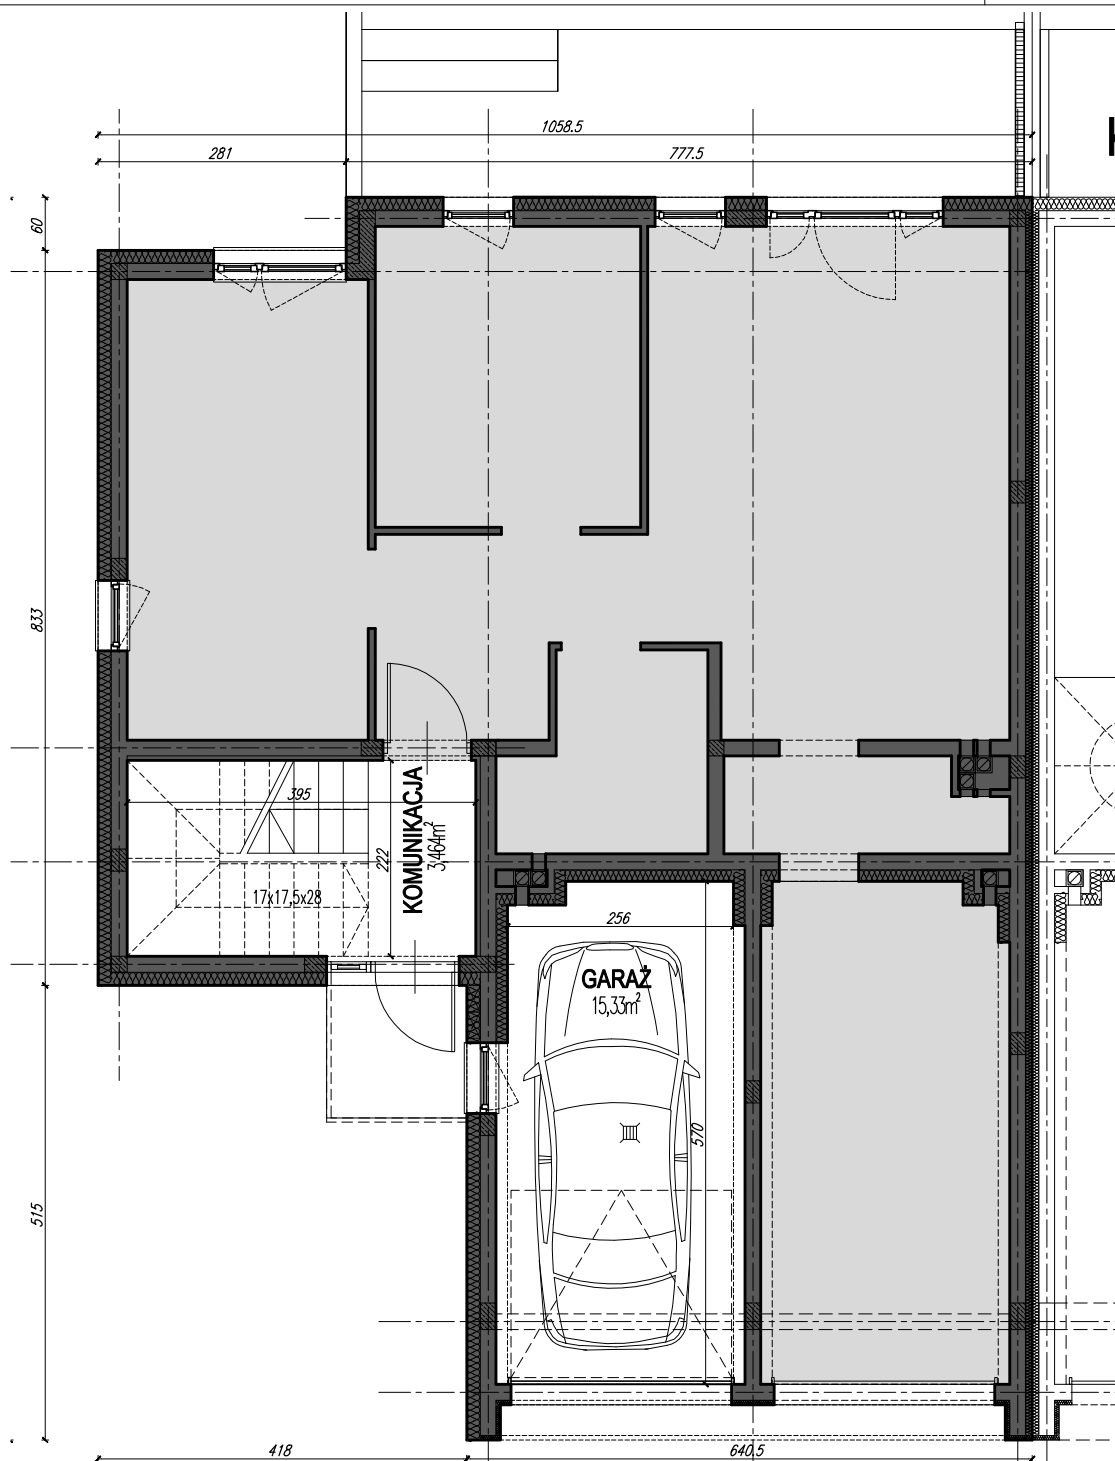

RZUT
KONDYGNACJI
1