
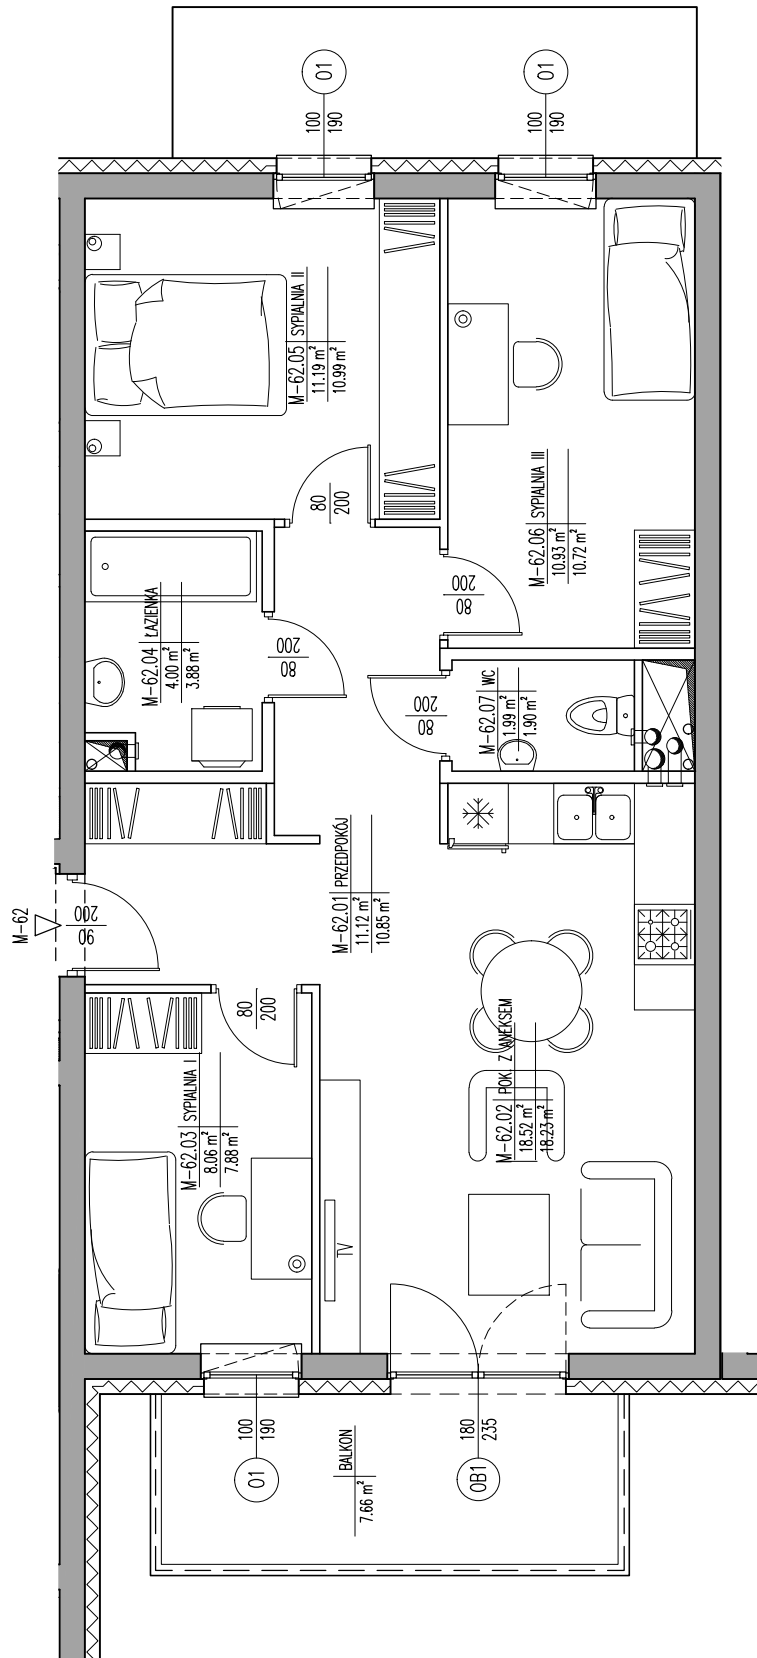


0 5m

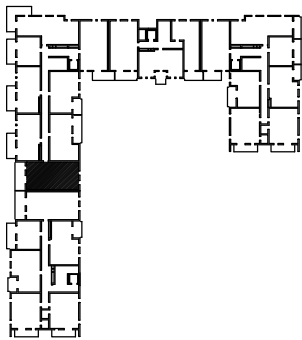


BUDYNEK MIESZKALNY WIELORODZINNY PRZY UL. SKALSKIEGO W LUBLINIE

BUDYNEK B2 M-62
4P+AK

PIĘTRO III 65.81 m²

SKALA 1:75 64.45 m²

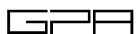

GURBIEL PRACOWNIA ARCHITEKTONICZNA
20-079 Lublin, ul. Dolna 3 Maja 6/5, www.gpa-architekci.pl



Biuro sprzedaży:
Lublin ul. Fabryczna 2, Galeria GALA poziom 3
tel. 81 445 05 05, tel. kom. 695 848 804
http://www.galadom.pl, info@galadom.com.pl