

MIESZKANIE NR

27

TYP MIESZKANIA

2P+K

PIĘTRO

III

KLATKA NR

1

POWIERZCHNIA

44,55 m²

POWIERZCHNIA BALKONU / LOGGI


3,74 m²

KOMÓRKA LOKATORSKA NR

27

POWIERZCHNIA KOMÓRKI LOK.

4,59 m²

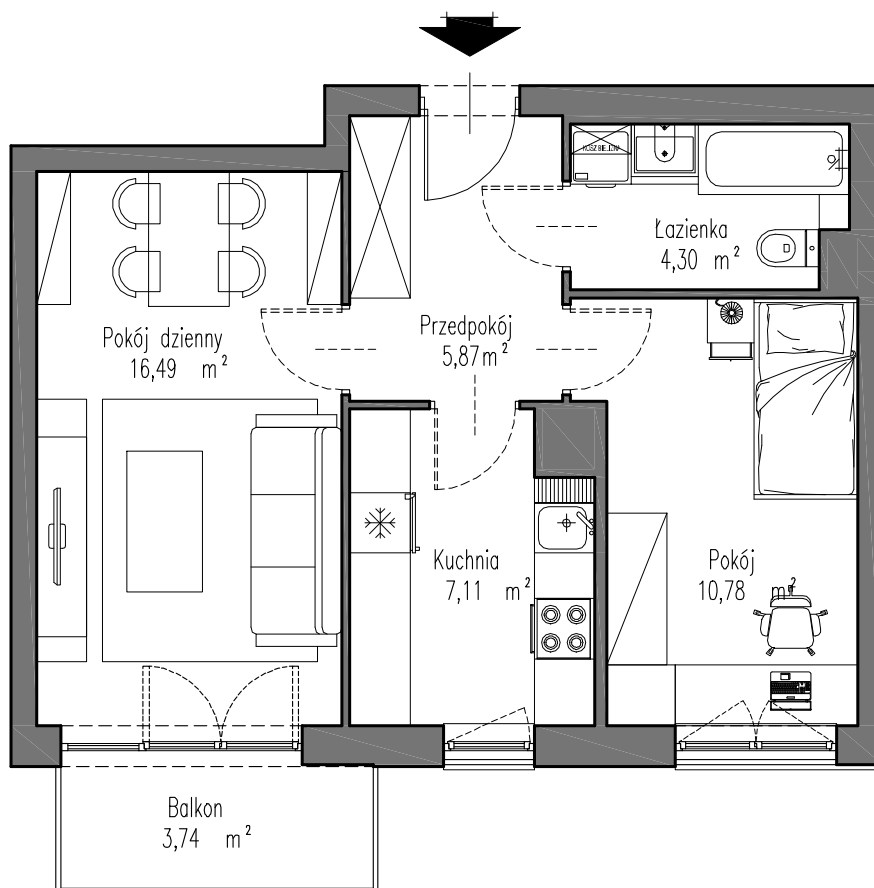

POWIERZCHNIA UŻYTKOWA LICZONA W STANIE WYKOŃCZONYM TYNKAMI

AUTORSKIE STUDIO ARCHITEKTURY JAROSŁAW MATWIEJUK WWW.ASA-ARCHITEKCI.EU

SKALA 1:75

