


SEGMENT	3
BUDYNEK	3.1
ADRES: UL. KOSYNIERÓW 71/1, DZ. NR EWID. 3/57	
POWIERZCHNIA DZIAŁKI	423 m ²
POWIERZCHNIA CAŁKOWITA NETTO	72,91 m ²
POWIERZCHNIA LOKALU MIESZKALNEGO	57,55 m ²
POWIERZCHNIA GARAŻU	15,36 m ²
POWIERZCHNIA WSPÓLNA	12,33 m ²
POWIERZCHNIE W BUDYNKU LICZONE SĄ W STANIE WYKOŃCZONYM TYNKAMI	

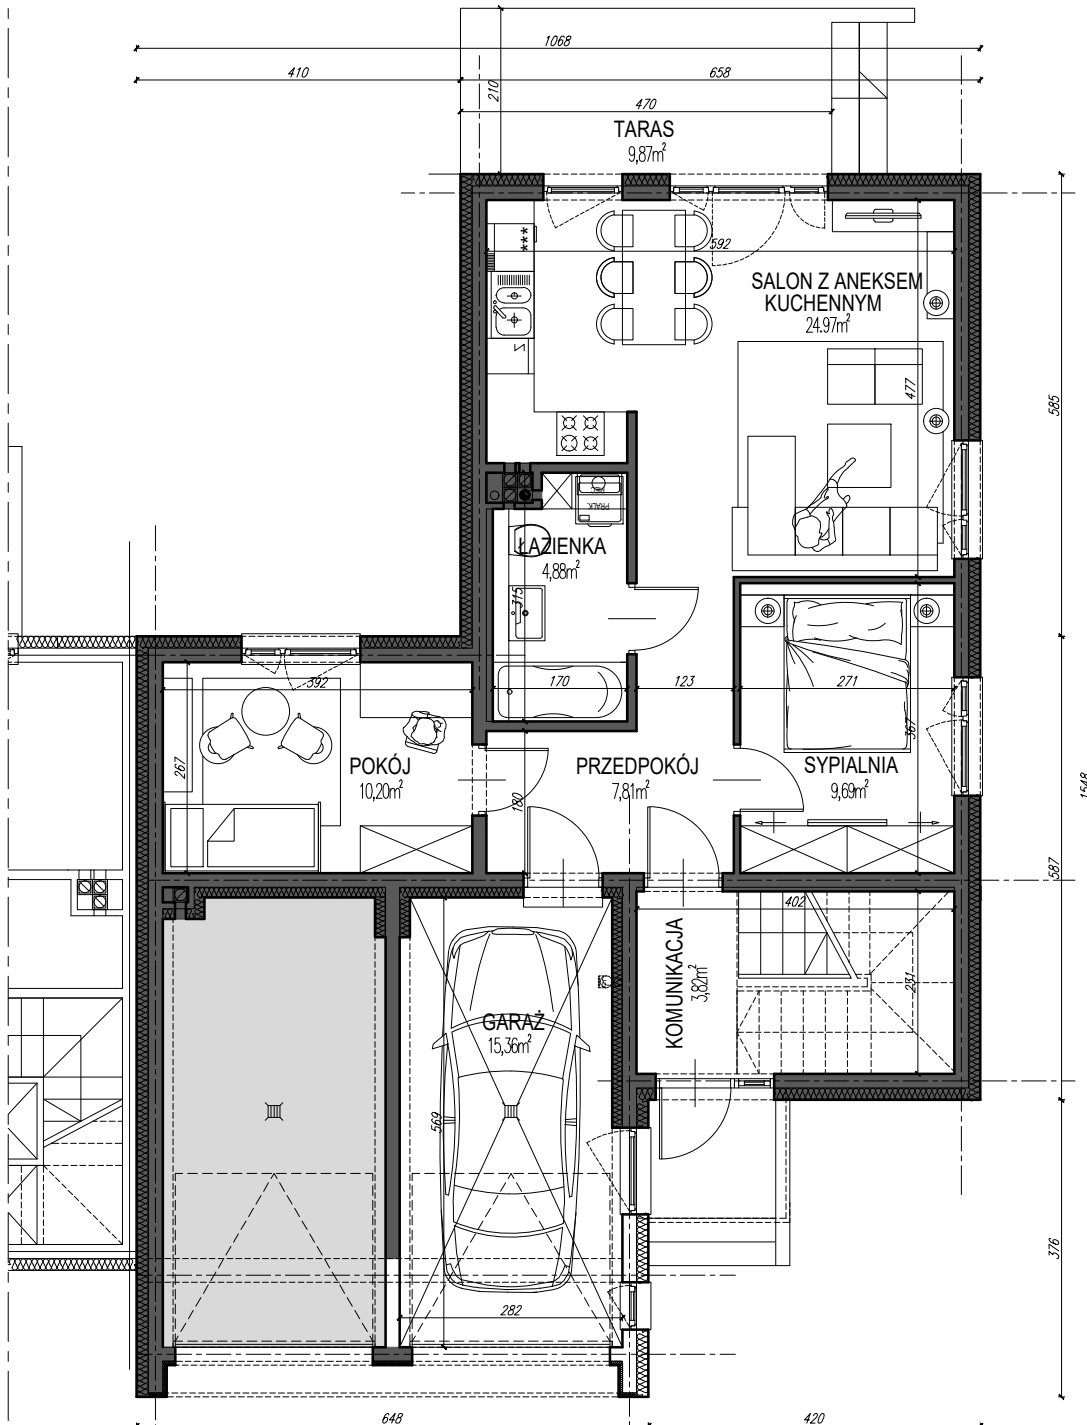

**RZUT
KONDYGNACJI
1**

