


| | |
|--|----------------------|
| SEGMENT | 3 |
| BUDYNEK | 3.1 |
| ADRES: UL. KOSYNIERÓW 71/2, DZ. NR EWID. 3/57 | |
| POWIERZCHNIA DZIAŁKI | 423 m ² |
| POWIERZCHNIA CAŁKOWITA NETTO | 99,56 m ² |
| POWIERZCHNIA LOKALU MIESZKALNEGO | 84,08 m ² |
| POWIERZCHNIA GARAŻU | 15,55 m ² |
| POWIERZCHNIA WSPÓLNA | 12,33 m ² |
| POWIERZCHNIE W BUDYNKU LICZONE SĄ W STANIE WYKOŃCZONYM TYNKAMI | |

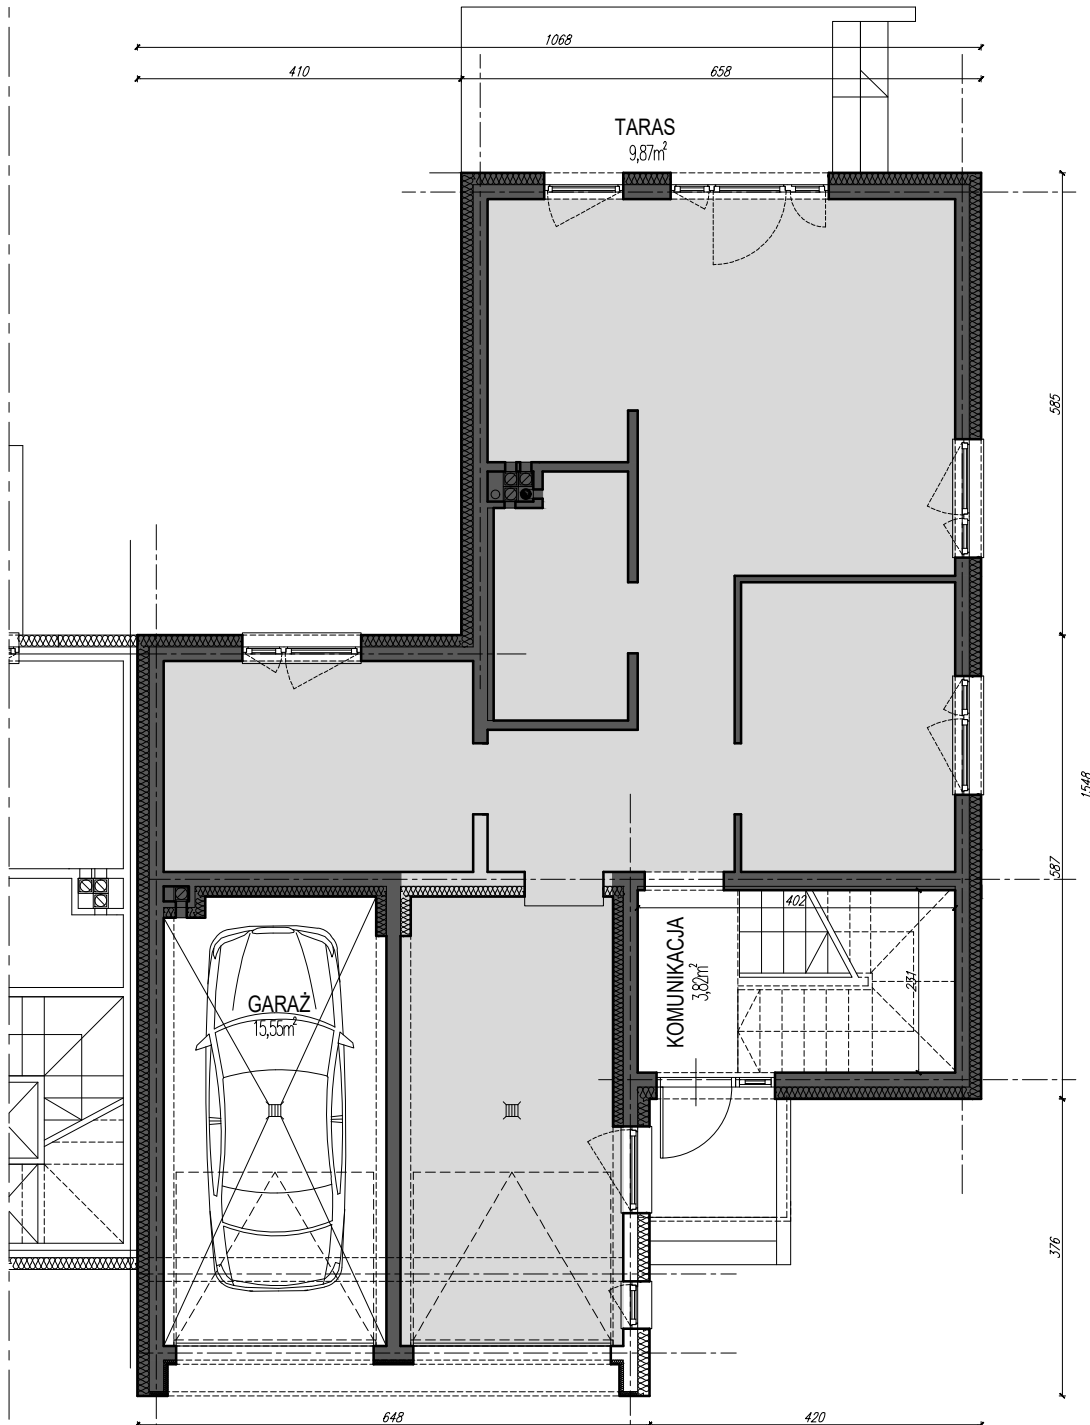

RZUT
KONDYGNACJI
1

